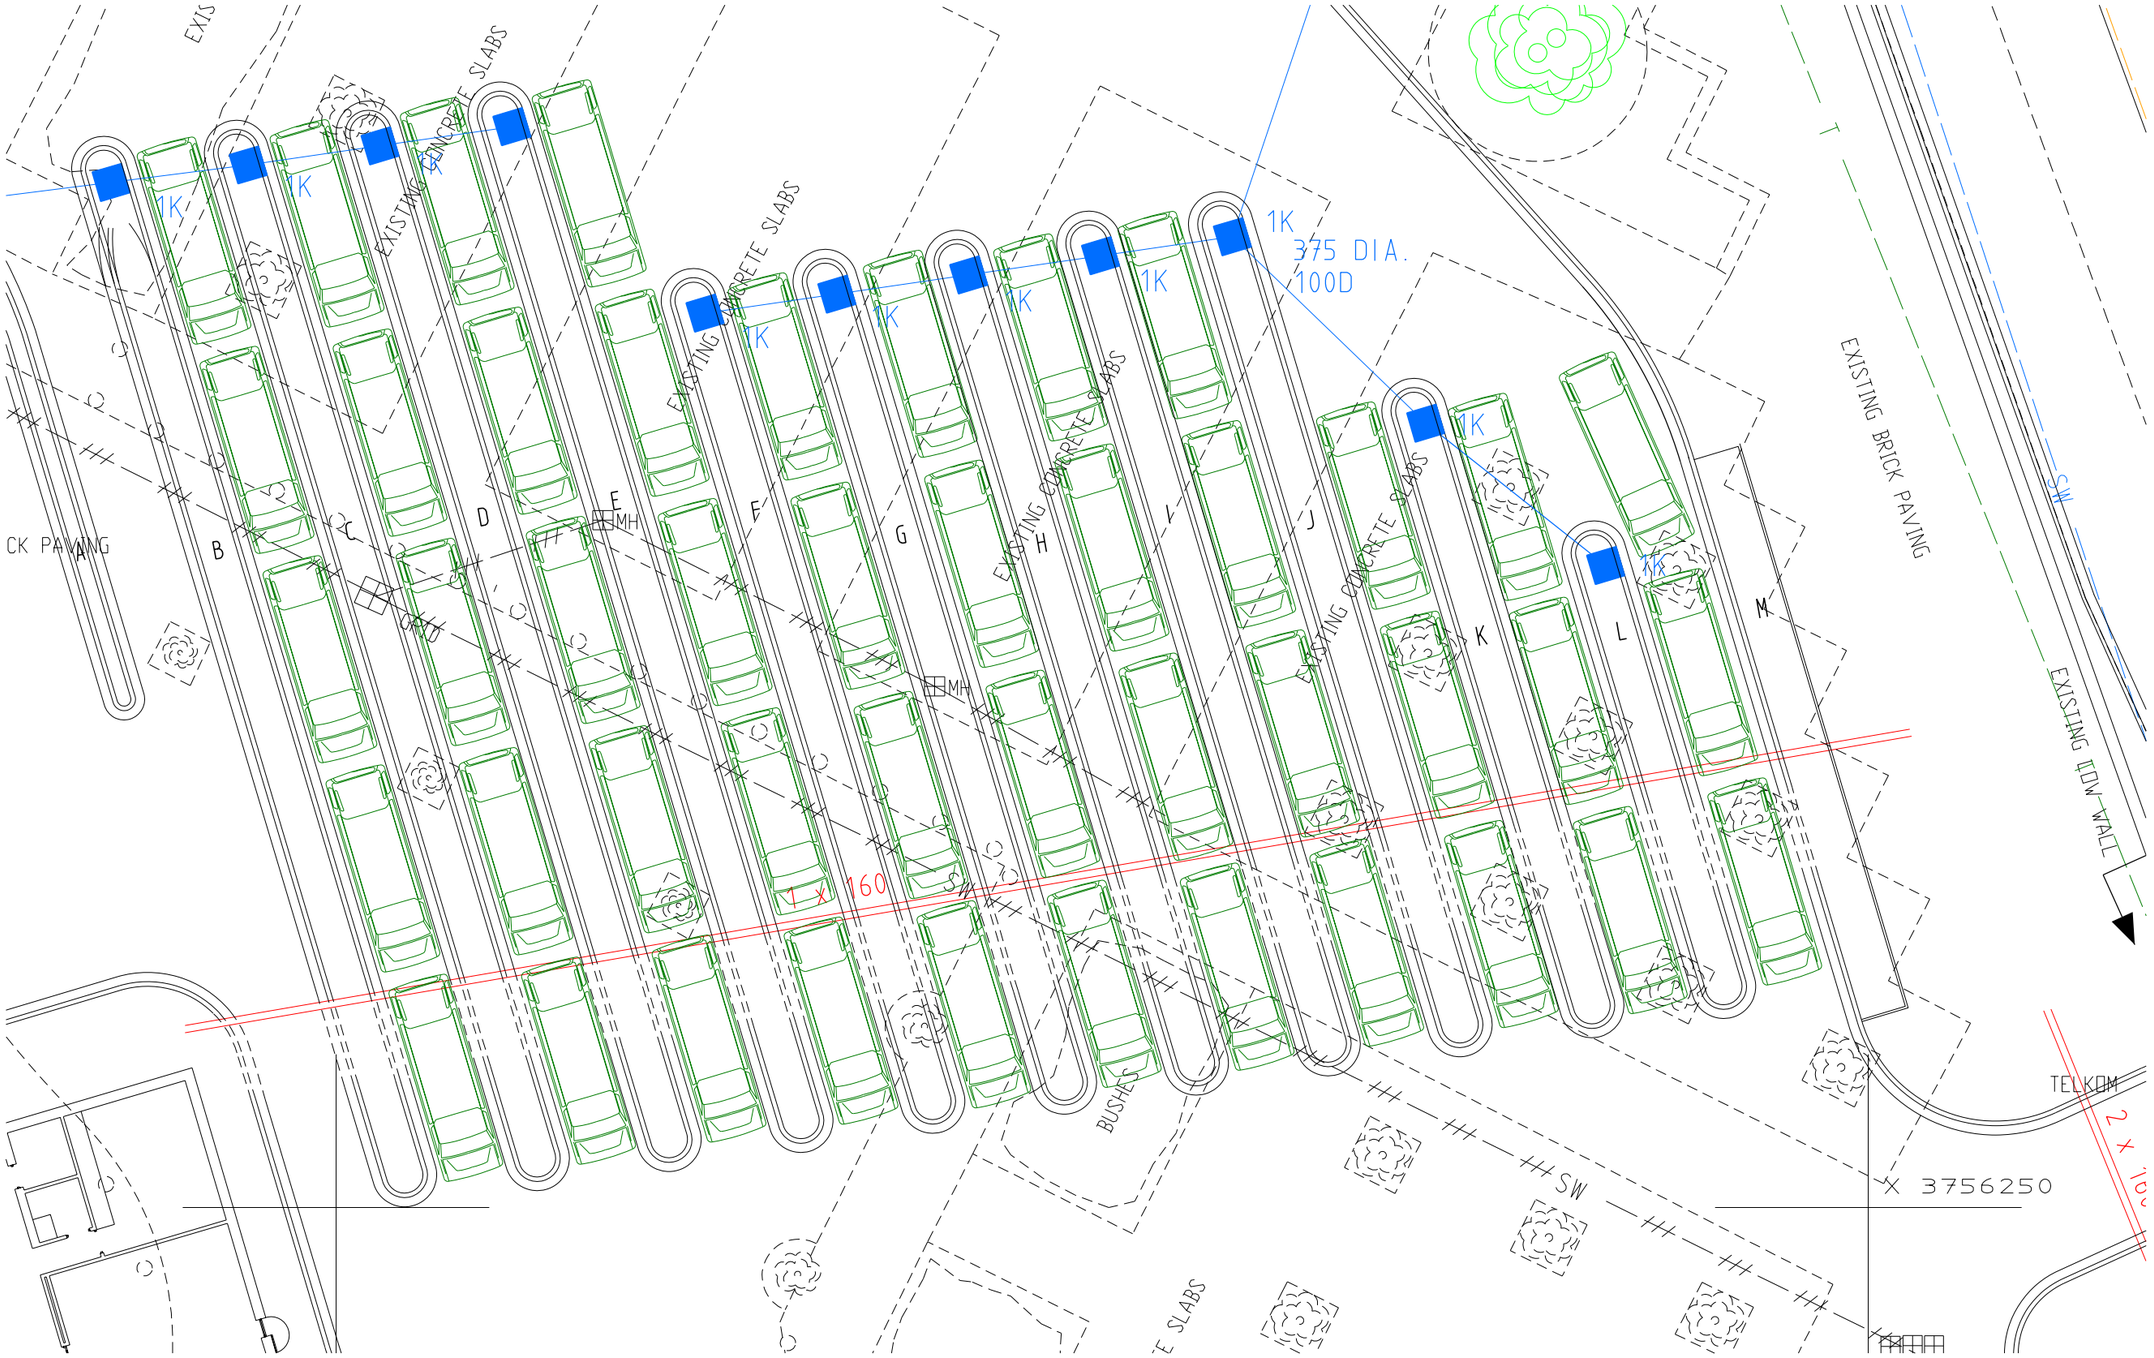
EXIS
EXISTING CONCRETE SLABS
EXISTING CONCRETE SLABS
EXISTING CONCRETE SLABS
EXISTING CONCRETE SLABS
EXISTING BRICK PAVING
EXISTING LOW WALL
1K
1K
1K
1K
1K
1K
1K
1K
375 DIA.
100D
1 x 160
2 x 160
CK PAVING
A
B
C
D
E
F
G
H
I
J
K
L
M
MH
MH
SW
BUSHES
TELKOM
X 3756250